



TERMO DE REFERÊNCIA

1. OBJETO

CONTRATAÇÃO DE EMPRESA(S) PARA PRESTAÇÃO DE SERVIÇO DE LOCAÇÃO DE ESTRUTURA, SOM, EQUIPAMENTOS E SHOW PIROTÉCNICO, DESTINADO AO PROJETO “NATAL DE LUZES” para uso nas festividades e eventos a serem realizados neste município.

2. JUSTIFICATIVA

Cumprimentando-o cordialmente, e considerando que Administração pública é, sobretudo, responsável por incentivar e permitir sonhos. E não tem época mais propícia para fomentar e sonhar juntos do que o natal! Assim, nasceu o projeto Natal das Luzes, idealizado pela gestão 2021/2024 da cidade de Itagimirim/BA. Projeto, este, desenvolvido com a concepção de estimular o turismo reverberado em todos os benefícios trazidos pelas atividades turísticas, essenciais para desenvolvimento e crescimento dos municípios e dos munícipes com ênfase na região da Costa do Descobrimento.

Temos plena confiança que o turismo é um importante agente transformador de economia, sociedade, promove inclusão social, gera oportunidades de emprego e renda. O fortalecimento do turismo de Itagimirim é uma de nossas pautas prioritárias, visto que, temos uma população carente e recursos cada vez mais escassos.

O Natal das Luzes fundamenta-se em iluminação natalina e fixação de enfeites tradicionais como a Casa do Papai Noel em pontos centrais da cidade; montagem de um presépio em tamanho real e de apresentações culturais a serem apresentadas pelo balé infantil, infantojuvenil e adultos do município.

Tal qual proporcionar toda a magia, encantamento do período natalino para a população, carente de entretenimento, e provocar sentimentos de pertencimento, orgulho, motivação e esperança nos moradores, almejamos destacar Itagimirim no cenário regional cultural ao incentivar, valorizar e mostrar uma gama diversa de talentos nativos e a qualidade e grandiosidade dos eventos promovidos sempre em evidência perante outros municípios do extremo sul do estado, inclusive de portes maiores.

Pela qualidade da produção, o Natal das Luzes será incluído no calendário oficial de eventos tradicionais, como ponto importante a ser conhecido e vivenciado pela população local e regional. Com isso, atrair capital turístico humano e financeiro, investimento, fortalecimento do comércio, geração de renda direta e indireta, crescimento e desenvolvimento.

3. PRAZO DE VIGÊNCIA DO CONTRATO

3.1 A vigência do Contrato será de 1 (um) mês, contados a partir da data de sua assinatura;

4. DISCRIMINAÇÃO E QUANTITATIVO

A lista com a discriminação e quantidades dos itens que são objeto deste Termo de referência encontra-se no Anexo I.

5. DA EXECUÇÃO DOS SERVIÇOS

5.1 Os serviços deverão ser executados pelo detentor da(s) contrato(s) na medida em que as



ordem de serviço (OS) forem expedidas;

5.2 A estrutura locada deverá ser montada pela contratada um dia anterior a realização do evento à realização do evento e desmontada após a conclusão das festividades, conforme indicação expressa da OS;

5.3 Quando da montagem da estrutura por parte da Contratada for detectado que a mesma não apresenta características e especificações conforme exigidos na OS, deverá ser substituído por outro que atenda, sem ônus adicionais para o Município;

5.4 Todas as despesas e custos diretos e indiretos necessários à execução dos serviços ora licitados correrão inteira e exclusivamente por conta da Contratada, inclusive:

6. CONDIÇÕES DE PAGAMENTO

6.1 Os pagamentos dos serviços efetivamente realizados serão pagos mensalmente, mediante empenho, em até 30 (trinta) dias, contados a partir da apresentação da Nota Fiscal/Fatura, na forma da Legislação em vigor, devidamente atestada pelo órgão solicitante;

6.2 Na data da apresentação da Nota Fiscal/Fatura a Contratada deverá estar em posse, com plena vigência, das Certidões de Regularidade Fiscal e Trabalhista;

6.3 Havendo erro na fatura ou descumprimento das condições pactuadas, no todo ou em parte, a tramitação da fatura será suspensa para que a CONTRATADA adote as providências necessárias à sua correção. Passará a ser considerado, para efeito de pagamento, a data de reapresentação da fatura, devidamente corrigida;

6.4 Nenhum pagamento será efetuado à contratada enquanto pendente de liquidação qualquer obrigação financeira que lhe for imposta, em virtude de penalidade ou inadimplência, sem que isso gere direito a reajuste de preço.

7. OBRIGAÇÕES DA CONTRATADA

7.1 Fornecer mão de obra qualificada, a fim de suprir as necessidades de transporte, montagem e desmontagem de toda a estrutura contratada, inclusive a retirada dos mesmos em até 24 (vinte e quatro) horas após o término do evento, bem como das despesas com transporte, hospedagem e alimentação da equipe e demais despesas correlacionadas;

7.2 Fornecer Declaração de disponibilidade imediata dos equipamentos necessários à execução do objeto deste Termo de Referência;

7.3 Entregar os equipamentos montados, testados e em perfeito funcionamento, com no mínimo 24h (vinte e quatro) horas antes do início do evento;

7.4 Entregar à Prefeitura Municipal de Itagimirim, no prazo de até 24 (vinte e quatro) horas antecedentes ao evento recebimento da Autorização de Serviço, os seguintes documentos:

- a) Cronograma de montagem;
- b) Telefones para contato;



c) Anotação de Responsabilidade Técnica – ART;

7.5 Executar todos os serviços e instalações de acordo com as especificações e demais elementos técnicos que integram o Termo de Referência, obedecendo rigorosamente as Normas Técnicas da ABNT, das Concessionárias de Serviços Públicos e Normas de Segurança;

7.6 Disponibilizar fios, cabos, conectores, Box truss e treliças suficientes para instalação e funcionamento do sistema;

7.7 Disponibilizar extintores e aterramento, de acordo com as normas técnicas da legislação em vigor;

7.8 Sinalizar todo o local de montagem de acordo com as normas de segurança;

7.9 Para as atividades noturnas e/ou em vias públicas de grande movimento, todo o local deverá conter sinalizações de emergência como cones indicativos com faixas refletivas, fita zebra, cavaletes, entre outros;

7.10 Durante todo o período de execução dos serviços (montagem/evento/desmontagem) o Responsável Técnico deverá estar presente no local, bem como deverá portar o telefone móvel indicado na Proposta de Preços, e estar com o mesmo sempre acessível, afim de sempre atender as solicitações da Prefeitura Municipal de Itagimirim;

7.11 Estão a cargo do responsável Técnico:

a) Coordenar e Fiscalizar todos os serviços da equipe técnica visando à otimização do trabalho;

b) Fazer o acompanhamento diário, dos serviços através das Especificações Técnicas e outras atividades correlatas. A CONTRATADA do serviço deverá ser responsável pela guarda de toda a estrutura, devendo deixar um segurança durante os dias que o evento estiver montado.

8. OBRIGAÇÕES DO CONTRATANTE

8.1 Efetuar o pagamento nas condições fixadas neste Termo de Referência;

8.2 Receber os serviços descritos e especificados na Proposta da CONTRATADA;

8.3 Notificar, por escrito, à CONTRATADA, ocorrências de eventuais anormalidades nos serviços executados, em consonância com o prazo estipulado de entrega para a sua regularização;

8.4 Proporcionar todas as facilidades para que a CONTRATADA possa executar seus serviços dentro das normas e condições estabelecidas no Termo de Referência;

8.5 Fiscalizar e aplicar as penalidades e sanções previstas no contrato.

9. GESTÃO E FISCALIZAÇÃO

9.1 A gestão do contrato será de responsabilidade dos órgãos que demandarão tal serviço, os quais, a tempo, designarão o(s) servidor(es) responsável(is);

9.2 A fiscalização se reserva o direito de impugnar os serviços que não forem feitos a contento, ficando a CONTRATADA obrigada a refazê-los sem qualquer ônus para a



GOVERNO MUNICIPAL DE

ITAGIMIRIM

UMA
NOVA
HISTÓRIA

CONTRATANTE.

10. DISPOSIÇÕES GERAIS

10.1A CONTRATADA não poderá transferir o fornecimento do serviço acima descrito, tampouco transferir ou caucionar os direitos ou garantias deste contrato, no todo ou em parte, salvo com consentimento por escrito do Município, através de Servidor com autoridade para tal;

10.2 Ficam reservados ao Fórum da Comarca do Município de Eunapolis/BA, como único e competente, o direito e a autoridade para resolver todo e qualquer caso singular, duvidoso ou omissivo, não previsto, nas Especificações, nas Leis, nas Normas e em tudo mais que de qualquer se forma relacione, direta ou indiretamente, com o objeto, por mais que sejam outros privilegiados.

11. ANEXOS

ANEXO I - Descrições E Quantitativos Dos Itens.

ANEXO II – Mapa Natal De Luzes

ANEXO III - Projeto Natal De Luzes

Itagimirim, 15 de novembro de 2022.

NILZANGELA SANTOS SILVA

SECRETARIA MUNICIPAL DE EDUCAÇÃO, CULTURA, ESPORTE E LAZER

(TIMBRADO DA EMPRESA)

MODELO DE COTAÇÃO DE PREÇOS

À PREFEITURA MUNICIPAL DE ITAGIMIRIM/BA

Conforme solicitado, apresentamos nossa Cotação de Preços, conforme especificações e quantitativos indicados.

Proponente: _____

CNPJ: _____ Inscrição Estadual: _____

Endereço: _____

| LOTE I | QUANTIDADE | UNIDADE | VALOR UNI. | VALOR TOTAL |
|---|------------|----------|------------|-------------|
| TENDA GALPÃO 12X40: LOCAÇÃO COM MONTAGEM E DESMONTAGEM DE TENDA GALPÃO COM LARGURA DE 20 METROS E COMPRIMENTO COM VÃOS DE 05 METROS, PLANEJADO DE ACORDO COM AS NECESSIDADES DO EVENTO DEPENDENDO DO NÍVEL DO LOCAL, PÉ DIREITO MEDINDO 06 METROS, PÉS LATERAIS MEDINDO 3,50 METROS DE ALTURA, ESTRUTURA EM FERRO TRILAÇADO GALVANIZADO A FOGO ANTI-FERRUGEM E EXTREMAMENTE RESISTENTE, SISTEMA DE FIXAÇÃO AO SOLO (FITACATRACA), AMARRAÇÃO EM CABO DE AÇO, COBERTURA NO FORMATO DE DUAS EM LONA VINÍLICA NA COR BRANCA COM TRATAMENTO ESPECIAL E REVESTIMENTO SINTÉTICO, BLACK OUT (RETENÇÃO DE LUZ SOLAR), ANTI-MOFO, ANTI UV, ANTI IV E AUTO EXTINGUÍVEL, COM MONTAGEM E DESMONTAGEM DE FECHAMENTOS FRONTAL E LATERAL DE TENDA GALPÃO COM LARGURA DE 20 METROS E ALTURA DE 3,50 METROS EM LONA VINÍLICA NA COR BRANCA COM TRATAMENTO ESPECIAL E REVESTIMENTO SINTÉTICO, BLACK OUT (RETENÇÃO DE LUZ SOLAR), ANTI-MOFO, ANTI UV, ANTI IV E AUTO EXTINGUÍVEL. | | 1 DIÁRIO | | |
| LOCAÇÃO DE CADEIRAS PLÁSTICAS BRANCAS, COM ENCOSTO, SEM BRAÇOS, EM ACORDO CM A NBR14766/ABNT) | 1000 | DIARIO | | |

(TIMBRADO DA EMPRESA)

| | | | | |
|--|---|--------|--|--|
| ILUMINAÇÃO CÊNICA - PRAÇA CASTRO ALVES - EM 10 (DEZ) PONTOS (ÁRVORES) | 1 | DIARIO | | |
| BACK STAGE – APOIO AOS GRUPOS DAS APRESENTAÇÕES CULTURAIS EM BOX TUSS DURO ALUMÍNIO NA P-38 DE 12,00X12,00, COBERTO COM ESTRUTURA DUAS ÁGUAS, LONA BLACKOUT, PROTEÇÃO UV, ANTE MOFO, TECIDO DE POLIÉSTER COM PVC CINZA. COBERTURA EM ESTRUTURA ESPACIAL DE ALUMÍNIO ESTRUTURAL TIPO BOX TRUSS COM 05 DE LARGURA E 12 DE PROFUNDIDADE. MONTADO SOBRE BASE DE ESTRUTURA METÁLICA TUBULAR TRELIÇADO, ALTURA AJUSTÁVEL ENTRE 0.10 A 3 METROS DE ALTURA DO CHÃO, SAPATAS DE AJUSTE FINO DE 0,01 A 0.35 METROS, 5,00 METROS DE LARGURA X 12 METROS DE PROFUNDIDADE, PARAPEITO TUBULAR A 1,10 METROS DO PISO COM 3 LINHAS DE APOIO, ESCADA DE ACESSO COM 1,30 DE LARGURA E DEGRAUS COM NO MÁXIMO 20 CENTÍMETRO DE DIFERENÇA UM DO OUTRO, REVESTIDO EM CHAPA DE COMPENSADO NAVAL DE 20 MM DE ESPESSURA FORRADO EM CARPETE PRETO OU CINZA. COM ATERRAMENTO. | 1 | DIÁRIO | | |
| BACK STAGE – APOIO AO SISTEMA DE SOM, LUZ E PAINEL DE LED EM BOX TUSS DURO ALUMÍNIO NA P-38 DE 5,00,00X12,00, COBERTO COM ESTRUTURA DUAS ÁGUAS, LONA BLACKOUT, PROTEÇÃO UV, ANTE MOFO, TECIDO DE POLIÉSTER COM PVC CINZA. COBERTURA EM ESTRUTURA ESPACIAL DE ALUMÍNIO ESTRUTURAL TIPO BOX TRUSS COM 05 DE LARGURA E 12 DE PROFUNDIDADE. MONTADO SOBRE BASE DE ESTRUTURA METÁLICA TUBULAR TRELIÇADO, ALTURA AJUSTÁVEL ENTRE 0.10 A 3 METROS DE ALTURA DO CHÃO, SAPATAS DE AJUSTE FINO DE 0,01 A 0.35 METROS, 5,00 METROS DE LARGURA X 12 METROS DE PROFUNDIDADE, PARAPEITO TUBULAR A 1,10 METROS DO PISO COM 3 LINHAS DE APOIO, ESCADA DE ACESSO COM 1,30 DE LARGURA E DEGRAUS COM NO MÁXIMO 20 CENTÍMETRO DE DIFERENÇA UM DO OUTRO, REVESTIDO EM CHAPA DE COMPENSADO NAVAL DE 20 MM DE ESPESSURA FORRADO EM CARPETE PRETO OU CINZA. COM ATERRAMENTO. | 1 | DIÁRIO | | |
| GRUPO GERADOR DE 260 KVA'S – TRIFÁSICO, 380/220 VOLTS, SILENCIADO 80 DB A 5M DE DISTÂNCIA, CHAVE REVERSORA, 04 CABOS DE 95 MM COM 25 METROS CADA. | 1 | DIÁRIO | | |

(TIMBRADO DA EMPRESA)

| | | | | |
|--|-------------------|----------------|-------------------|--------------------|
| GROUD - ESTRUTURA EM GRID ALUMÍNIO MEDINDO 06 METROS PÉ DIREITO, 12 METROS DE LARGURA, 10 METROS DE PROFUNDIDADES COM 02 PEÇAS DE 13 METROS SOBRE A ESTRUTURA MONTADA, 01 ESTRUTURA EM GRID ALUMÍNIO MEDINDO 07 METROS DE LARGURA COM 06 DE PÉ DIREITO | 1 | DIÁRIO | | |
| PRATICÁVEIS - TIPO PLATAFORMA, METÁLICO, PANTOGRÁFICO OU TELESCÓPICO, UNIDADES COM MEDIDA APROXIMADA DE 2 X 1M, ALTURA COM REGULAGEM DE 20CM A 1M, TAMPO EM COMPENSADO RESISTENTE, LISO OU COM REVESTIMENTO EM CARPETE OU SIMILAR. | 10 unid. | 1 DIÁRIA | | |
| LOCAÇÃO COM INSTALAÇÃO DE UMA ESTRUTURA DE PALCO, DE 13X13METROS, EM ESTRUTURA Q30, COM MÍNIMO DE 1,5METROS DE ALTURA, COBERTO E COM LATERAIS FECHADAS, COM PRATICÁVEL DE 3METROS DE LARGURA E 13METROS DE EXTENSÃO. | 1 | UNID | | |
| LOCAÇÃO E INSTALAÇÃO DE ILUMINAÇÃO DO PALCO COM 32 MOVING / 36 PAR LED / 6 STROBO / 2 MÁQUINA DE FUMAÇA / 1 CANHÃO SEGUIDOR/1 CONSOLE M.A LIGHT2 / 24 SOUCE PAR / 4 ELIPSOIDA L CENTRAL PENTACUSTICA ACC 110/220/380V DIGITAL / ATERRAMENTO ATMOSFÉRICO / ATERRAMENTO POR MALHA / ATERRAMENTO POR BARRA ESTÁTICA | 2 | UNID | | |
| LOCAÇÃO E INSTALAÇÃO DE 01 PAINÉIS DE LED, INDOOR TAMANHO 12X4 | 2 | UNID | | |
| LOCAÇÃO E INSTALAÇÃO DE 01 CAMARIM, ESTRUTURADO NA PARTE DOS FUNDOS DO PALCO, NO TAMANHO DE 6,5X13METROS, SUBDIVIDIDO EM 2 PARTES, UMA FEMININO E OUTRA MASCULINO. | 1 | UNID | | |
| LOCAÇÃO, INSTALAÇÃO E PRESTAÇÃO DE SERVIÇOS DE SONORIZAÇÃO, CONTENDO 18 CAIXAS DE ALTA / 12 CAIXAS DE SUB / SIDE LR / CONSOLE 48CH / CONSOLE 64CH/4 MONITORES ÁUDIO / 2 MONITORES ÁUDIO / 16CH POWERPLAY / 2 MIC SEM FIO / 4 MIC SEM FIO / MONITOR GUITARRA / MONITOR BAIXO / 1 SUB BATERIA | 1 | UNID | | |
| TOTAL LOTE I | R\$ | | | |
| LOTE II | QUANTIDADE | UNIDADE | VALOR UNI. | VALOR TOTAL |
| SHOW PIROTÉCNICO DATA: 23/12/22 CENA 01 06 CANHÃO CHUVA DE PRATA 01 TORTA 120 TB 3/4 MULTISHOW 10 A 15 SEGUNDOS 03 TORTA VD, VM,AZ 70 TB 1,5 C/ COMETAS TEMPO 10 A 15 SEGUNDOS 01 TORTA 120 TB 3/4 COM BOMBINHAS COLORIDAS TEMPO 10 A 15 SEGUNDOS 01 TORTA HAWAI 93 TB 1,5 COLORIDAS TEMP. 1:30 APROXIMADAMENTE 03 PLACAS DE LEQUES VASOS, COMETAS CENA 02 C/ JET E MICRO 01 GIRÂNDOLA 468 TIROS TEMP. 30 A 40 SEGUNDOS 08 GERB 30 SEGUNDOS 04 CANHÕES CHUVA DE PRATA CENA 03: 07 CANHÕES CHUVA DE SERPENTINAS COLORIDAS CENA ADICIONAL CO2 4 BICOS + 2 CILINDROS 1,000,00 4 | 1 | UNID | | |

(TIMBRADO DA EMPRESA)


| | | | | |
|----------------------|------------|--|--|--|
| MÁQUINAS DE FOGO | | | | |
| TOTAL LOTE II | R\$ | | | |
| VALOR TOTAL | R\$ | | | |

Validade da Proposta: 60 (sessenta) dias

(Local), _____ de _____ de 2022

Assinatura Sob Carimbo do Proponente

MAPA EVENTO NATAL DAS LUZES - ITAGIMIRIM

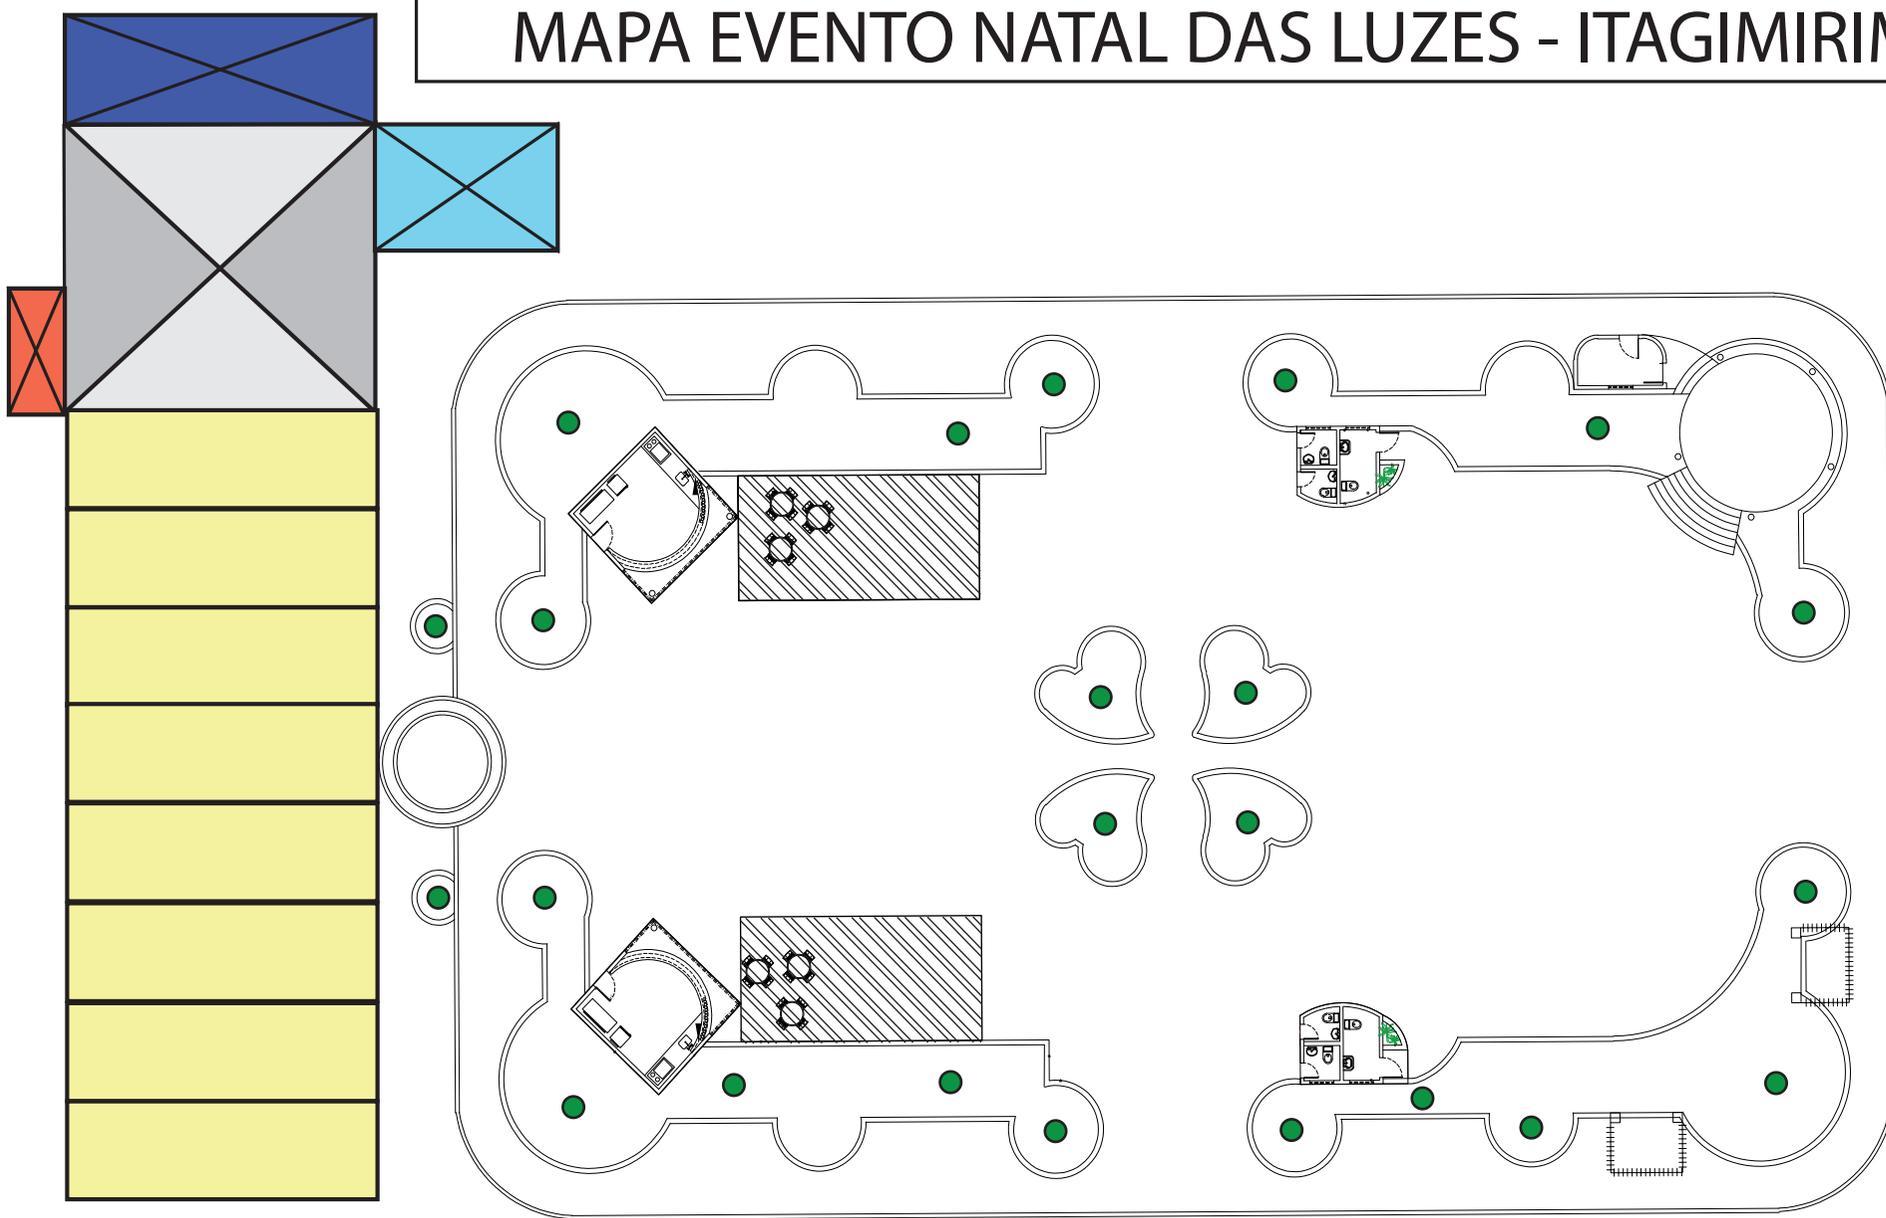

 Objeto 3: Luz Cênica - (22 árvores)

 Objeto 1: Tenda Galpão - (12x40m)

 Objeto 4: Backstage Apoio Apresentações - (12x12m)

 Objeto 5: Backstage Apoio Sistema de Som - (5x12m)

 Objeto 12: Camarim - (6x13m)

 Objeto 9: Palco- (13x13m)

Natal das Luzes



GOVERNO MUNICIPAL DE
ITAGIMIRIM

UMA
NOVA
HISTÓRIA

Natal
das Luzes



GOVERNO MUNICIPAL DE
ITAGIMIRIM

UMA
NOVA
HISTÓRIA

Fone (73) 3289-2140 | CNPJ 13.634/0001-66 | Rua São João, nº 1, Centro – Itagimirim/BA. CEP 45.850-000



IDENTIFICAÇÃO DO MUNICÍPIO

MUNICÍPIO: ITAGIMIRIM/ BA

CNPJ: 13.634.969/0001 - 66

ENDEREÇO: Rua São João, N.º 1, Centro – Itagimirim/BA

TEL: (73) 3289 - 2140

FAX: (73) 3289 - 2140

E-mail: gabinete@itagimirim.ba.gov.br

CÓDIGO DO MUNICÍPIO: 291530 (IBGE) **POPULAÇÃO**

MUNICIPIO/2017: 6.784

REGIÃO ADMINISTRATIVA: Costa do Descobrimento

PREFEITO DE ITAGIMIRIM: Luiz Carlos Junior Silva de Oliveira

CPF: 031.311.755 – 16

ENDEREÇO: Av. Edson Lima, N° 190, Centro

CEP: 45.850 - 000

VICE - PREFEITO DE ITAGIMIRIM: Lindolfo da Silva Lima

CPF: 125.074.665-53

ENDEREÇO: Praça Castro Alves, N° 16, Centro

CEP: 45.850 – 000

LOCAL E DATA: Itagimirim/BA. Outubro de 2021





LUIZ CARLOS JUNIOR SILVA DE OLIVEIRA
Prefeito Municipal de Itagimirim/BA

LINDOLFO DA SILVA LIMA
Vice - Prefeito de Itagimirim

TIAGO FERREIRA DA SILVA
Diretor de Departamento de Cultura

VALDIRINEI NASCIMENTO DOS SANTOS
Presidente da Câmara Municipal de Vereadores

ENTIDADE EXECUTORA: Prefeitura Municipal de Itagimirim/BA

ELABORAÇÃO: Equipe Técnica de Gestão de Projetos **COLABORAÇÃO:**

Assessoria Técnica DM.R7

DATA DE FINALIZAÇÃO DO RELATÓRIO: Outubro de 2021





I - INTRODUÇÃO

“Sabemos que juntos somos parte de uma sociedade que busca a melhoria em todos os campos que tangem à nossa essência humana”.

CRIAÇÃO DO NATAL DE LUZES

Administração pública é, sobretudo, responsável por incentivar e permitir sonhos. E não tem época mais propícia para fomentar e sonhar juntos do que o natal! Assim, nasceu o projeto Natal das Luzes, idealizado pela gestão 2021/2024 da cidade de Itagimirim/BA. Projeto, este, desenvolvido com a concepção de estimular o turismo reverberado em todos os benefícios trazidos pelas atividades turísticas, essenciais para desenvolvimento e crescimento dos municípios e dos munícipes com ênfase na região da Costa do Descobrimento.

Temos plena confiança que o turismo é um importante agente transformador de economia, sociedade, promove inclusão social, gera oportunidades de emprego e renda. O fortalecimento do turismo de Itagimirim é de uma de nossas pautas prioritárias, visto que,

temos uma população carente e recursos cada vez mais escassos.





O Natal das Luzes fundamenta-se em iluminação natalina e fixação de enfeites tradicionais como a Casa do Papai Noel em pontos centrais da cidade; montagem de um presépio em tamanho real em Itagimirim e de apresentações culturais com destaque para uma superprodução da obra de Lyman Frank Baum, O Mágico de Oz, a ser apresentada pelo balé infantil, infantojuvenil e adultos do município.

Tal qual proporcionar toda a magia, encantamento do período natalino para a população, carente de entretenimento, e provocar sentimentos de pertencimento, orgulho, motivação e esperança nos moradores, almejamos destacar Itagimirim no cenário regional cultural ao incentivar, valorizar e mostrar uma gama diversa de talentos nativos e a qualidade e grandiosidade dos eventos promovidos sempre em evidência perante outros municípios do extremo sul do estado, inclusive de portes maiores.

Pela qualidade da produção, o Natal das Luzes será incluído no calendário oficial de eventos tradicionais, como ponto importante a ser conhecido e vivenciado pela população local regional. Com isso, atrair capital turístico humano e financeiro, investimento, fortalecimento do comércio, geração de renda direta e indireta, crescimento e desenvolvimento.

Todo o planejamento leva em consideração respeito e cumprimento das normas sanitárias necessárias, preconizadas pelas instituições competentes, para impedir a proliferação da COVID-19. Se faz pertinente destacar que o município de Itagimirim vive um cenário controlado da pandemia com índices praticamente zerados de contágio pelo novo Coronavírus além de não apresentar nenhum caso suspeito ou mesmo de risco da variante.



II – DIAGNÓSTICO DO MUNICÍPIO

2 – DADOS DEMOGRÁFICOS E GEOGRÁFICOS

2.1 – LOCALIZAÇÕES GEOGRÁFICA

População no último censo [2010]

7.110 pessoas

Comparando a outros municípios

No país

5570°

3598°

1°

No Estado

417°

393°


1°

Na região geográfica imediata


8°

8°

1°

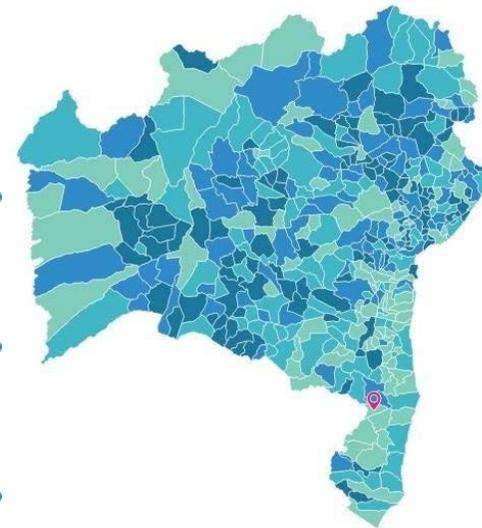

2.2 – MUNICÍPIOS LIMÍTROFES

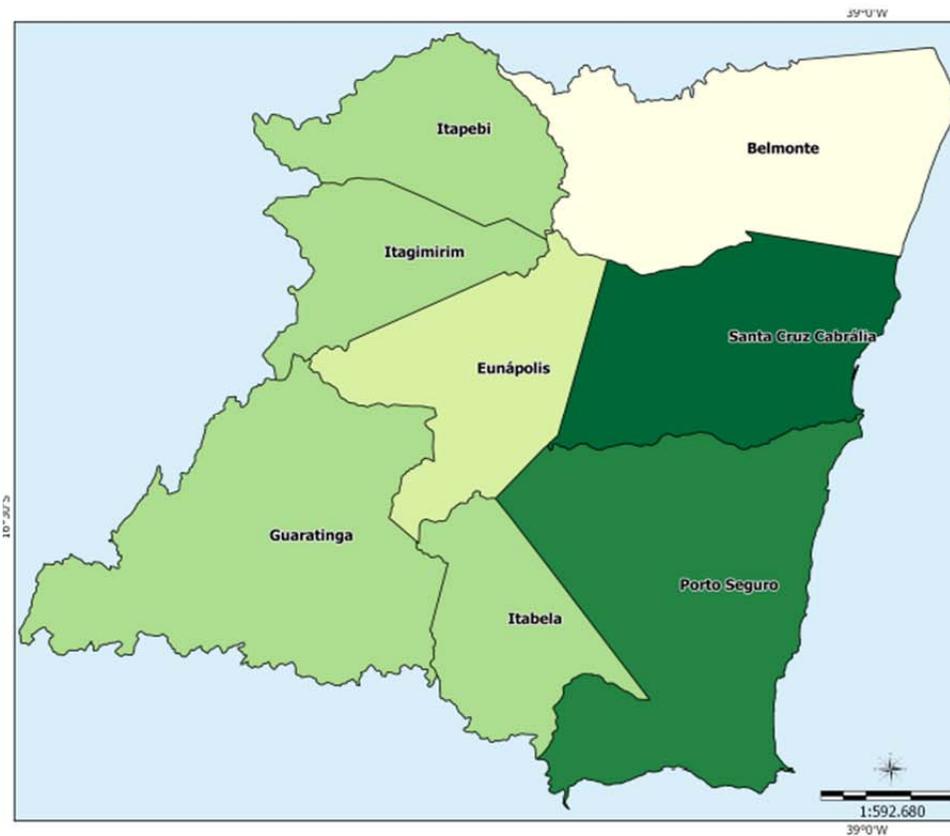

Sistema de Coord. Geográficas
DATUM SAD 69.

Fonte:
Base Cartográfica: IBGE, 2006;
Base Territorial: DETER/SDT/MDA;
Elaboração: CGMA/SDT/MDA, março/2015.



ASPECTOS DEMOGRÁFICOS

3.1 – DEMOGRAFIA DE ITAGIMIRIM – BA

Gentílico de Itagimirim: Itagimiriense

População Itagimirim: 2010 (IBGE) - 7.110 habitantes

Coordenadas 16° 05' 13" S 39° 36' 50" O **População urbana de**

Itagimirim: 5.751 habitantes **População rural de Itagimirim:**

1.111 habitantes **População residente Homens/2010** - 3.506

População residente: Mulheres – 2010 - 3.353 **IDH:** 0,634

(médio)





Perfil Demográfico

Perfil Demográfico Itagimirim

| População Residente por Faixa Etária e Sexo, 2014 | | | |
|---|--------------|--------------|--------------|
| Faixa Etária | Masculino | Feminino | Total |
| Menor 1 | 67 | 64 | 131 |
| 1 a 4 | 272 | 256 | 528 |
| 5 a 9 | 334 | 308 | 642 |
| 10 a 14 | 303 | 296 | 599 |
| 15 a 19 | 310 | 293 | 603 |
| 20 a 29 | 737 | 671 | 1.408 |
| 30 a 39 | 574 | 481 | 1.055 |
| 40 a 49 | 442 | 379 | 821 |
| 50 a 59 | 324 | 270 | 594 |
| 60 a 69 | 176 | 177 | 353 |
| 70 a 79 | 122 | 135 | 257 |
| 80 e + | 64 | 65 | 129 |
| Ignorada | - | - | 231- |
| Total | 3.725 | 3.395 | 7.120 |

Fonte: IBGE, Censos e Estimativas



GOVERNO MUNICIPAL DE
ITAGIMIRIM

UMA
NOVA
HISTÓRIA

Fone (73) 3289-2140 | CNPJ 13.634/0001-66 | Rua São João, nº 1, Centro – Itagimirim/BA. CEP 45.850-000



IV – APRESENTAÇÃO DO PROJETO

A cidade de Itagimirim-Bahia apresenta-se na área cultural e artística através da Secretaria Municipal de Educação Cultura e Esporte SMECE possui um grande celeiro de talentos, que vem enraizado culturalmente em nosso povo, e dentro deste cenário observamos um número considerável de crianças e adolescentes sem atividades voltadas para o incentivo à cultura e as artes. Neste sentido é que se destaca a necessidade de criar espaços que venham promover e desenvolver projetos ligados à prática das expressões artísticas e culturais, em suas diversas formas de manifestações artísticas especialmente para valorizar o potencial de casa artista. Lembrando que será respeitado todos os protocolos de saúde, pois ainda estamos em um momento atípico, que merece todos os cuidados, pois esta pandemia do COVID-19 ainda não passou.

Visto que, o final do ano se aproxima e, como é tradição, nessa época do ano ficamos todos mais vulneráveis às sentimentalidades e especialmente a valorização da família e entretenimento artístico e cultural, para dia 25 de dezembro de 2022, foi criado o projeto O NATAL DAS LUZES, focado em apresentações marcantes como o Ballet Municipal de Itagimirim, que traz para os palcos uma nova superprodução baseada em clássicos da literatura. O espetáculo de Ballet “Era uma Vez Príncipes e Princesas”.

“Era uma Vez Príncipes e Princesas” é um inédito espetáculo de Ballet embalado por surpresas, suspenses e muita aventura, numa história encantada, onde superar desafios pode fortalecer laços de amizade, união e respeito! Contara a história de Anna, uma criança que ao abrir acidentalmente um livro na Biblioteca da sua cidade é transportada para um reino de magias, príncipes e princesas, fadas e bruxas. Viajará pelos 07 mares na companhia da Princesa Ariel, conhecerá o mundo gelado da Ana e Elsa, Cinderela e seu Príncipe Encantado, Branca de Neve, seu Príncipe Florian e a Bruxa Má, A Bela





Adormecida e Phillip, O encanto De Aladim e Jasmine juntamente com as loucas peripécias do Gênio da Lâmpada Magica, entre outras lindos contos da literatura infantil.

JUSTIFICATIVA

Diante destas observações em valorizar arte e beleza, foi idealizado o Projeto O Natal das Luzes, que representa um momento marcante, na nossa cidade, com certeza serão apresentações lindas que mesmo em momento pós pandêmico trará sorrisos no rosto de cada cidadão itagimirense. O objetivo de um projeto didático de leitura de um livro de literatura é o de criar no leitor necessidades. São desafios que criam necessidades: querer conhecer, apoderar-se de bens culturais ainda guardados pela escrita, descobrir ouros mundos, perceber e buscar outras leituras que “conversem” com sua leitura – a intertextualidade –, conversem com o leitor. São necessidades que podem gerar prazer, estimular repertórios – presentes ou adormecidos -, fazer sonhar, ajudar a ler/ver o mundo.

E não apenas para aqueles que almejam participar da produção cultural mais sofisticada, dos requintes da ciência e da técnica, da filosofia e da arte literária. A própria sociedade de consumo faz muitos de seus apelos através da linguagem escrita e chega por vezes a transformar em consumo o ato de ler, os rituais da leitura e o acesso a ela. Lembrando que trabalhar obras literárias através do ballet ensina e encanta todos os públicos.

Este PROJETO O NATAL DAS LUZES, justifica-se na medida em que busca oportunizar ações que visem valorizar o potencial de criar e apreender, contribuindo com a formação do indivíduo, proporcionando a superação de suas dificuldades em socialização, despertando as habilidades psicomotoras, aguçando a memória e o ritmo, na produção





artística e literária na dança como expressão mais sublime tornando-se a forma de se comunicar, e de expor experiências cotidianas.

O espetáculo trará uma releitura dos emblemáticos contos de fadas. Os pomposos figurinos e as inspiradoras músicas que marcaram gerações, dando a oportunidade para que as novas gerações as conheçam e se deleitem com as belas apresentações dos componentes do Ballet Municipal de Itagimirim, traga em cena referências a inesquecíveis personagens clássicos da literatura mundial, como O mundo gelado da Ana e Elsa, Cinderela e seu Príncipe Encantado, Branca de Neve, seu Príncipe Florian e a Bruxa Má, A Bela Adormecida e Phillip, O encanto De Aladim e Jasmine juntamente com as loucas peripécias do Gênio da Lâmpada Magica

Esta obra em cartaz irá mostrar a criatividade, valorizando a nossa região com seus costumes e tradições que embalam a vida, levando em consideração os recursos culturais disponíveis para o desenvolvimento das ações, valorizando o ser humano e sua identidade.

Sendo assim, a dança teatral, em qualquer medida, está presente em nossa vida e na sociedade para o bem e a harmonia. É preciso criar condições para que eles aconteçam, o ser que não conhece essa fantasia é limitado, escapando da dimensão do sonho e da criação, da força comunicativa, das expressões, da sonoridade instigante da arte do corpo e da mente, dos movimentos, da cor, da forma, dos gestos, das luzes e da produção que busca um novo sentido para a vida.

PÚBLICO ALVO:





O NATAL DAS LUZES tem como público alvo, toda comunidade de Itagimirim, alcançará todas as faixas etárias, pois será um evento que irá conquistar corações, pois a produção artística e cultural foi planejada para envolver toda a nossa comunidade.

PERÍODO

Na abertura na noite do dia 25 de dezembro de 2022, será às 17:00H às 22:00H, na Praça José Santos Queiroz.

OBJETIVO GERAL:

Garantir às famílias e a toda comunidade a oportunidade de apreciação da dança clássica e dança artística, mostrara também momentos de reflexão sobre o sentido do NATAL, a fim de construir atividades extremamente enriquecedoras capazes de despertar a curiosidade e o gosto pela valorização da arte, desenvolvendo novos talentos em nossa comunidade.

OBJETIVOS ESPECÍFICOS

- ✓ Oferecer às crianças e adolescentes atividades de dança Clássica e dança teatral, despertando um maior interesse pelas expressões artísticas e culturais, a fim de resgatar e valorizar a música e a dança por meio do exercício do protagonismo de crianças e adolescentes no reconhecimento da identidade cultural;
- ✓ Contribuir no resgate da identidade de nossas crianças e adolescentes por meio das expressões artístico-culturais, visando oferecer oficinas de Ballet Clássico, desenvolvendo as capacidades expressivas na valorização cultural;
- ✓ Realizar as aulas de Ballet com atividades teóricas e práticas, a fim de fortalecer a autoestima e descobrir novos talentos;





- ✓ Proporcionar a formação do cidadão, inserindo no público alvo, um trabalho de comportamento social, contribuindo para o crescimento comportamental do mesmo na comunidade;
- ✓ Valorizar as várias manifestações da dança Clássica no intuito de relacionar com o cotidiano, buscando uma interação com as danças como expressão de sentimentos;
- ✓ Oferecer às crianças e adolescentes técnicas teatrais, trabalhando de maneira prazerosa e criativa, as atividades desenvolvidas no aspecto físico-psico-sociais em uma nova proposta metodológica de intervenção na realidade;
- ✓ Ofertar reflexões sobre a importância da família neste momento, que simboliza o nascimento de Jesus, sua história trazendo um afago espiritual para os nossos corações;
- ✓ Contribuir de forma coletiva na formação de cidadã os esclarecidos e conscientes, e enquanto protagonistas de seu papel na sociedade abordado através das artes;
- ✓ Propor a educação teatral como multiplicidade dos talentos individuais, valorizando as inúmeras manifestações da sociedade em que vivemos;
- ✓ Realizar mini espetáculo artísticos e culturais, desencadeando um processo de sensibilização e promovendo o entretenimento ao público alvo.

Essa é a meta e o motivo diligenciado diariamente pelo governo da cidade, administrado pelo jovem prefeito, Luiz Carlos Junior Silva de Oliveira, popularmente, Luizinho. Junto com a equipe de trabalho da administração 2021/2024 tem proposto para a cidade uma atmosfera dinâmica, inovadora, natural, popular, transparente e de ações inclusivas e práticas.



Destarte, necessitamos de parcerias para seguirmos o, desafiador, caminho traçado para o desenvolvimento regional. Colocamos-nos ao dispor para discutir as prioridades e, por conseguinte, planejar e tornar realidade o projeto Natal de Luzes, importante para o desenvolvimento humano e municipal do município com ênfase na região da Costa do Descobrimento.

4.1 – ATRAÇÕES TURÍSTICAS

Montagem do presépio em tamanho real a ser feita na Praça José Santos Queiroz e na Avenida 13 de Maio, pontos centrais da cidade.



APRESENTAÇÕES ARTÍSTICAS

Era uma Vez Príncipes e Princesas

A apresentação “Era uma Vez Príncipes e Princesas” será produzida pelo corpo técnico de professores locais, especialistas em balé clássico e dança contemporânea. Será uma superprodução com fantasias e indumentárias confeccionadas, especificamente para a apresentação. No palco, iluminação específica e telões de led comporão o cenário que transportará a comunidade para o mundo dos contos clássicos.



ORQUESTRA FILARMÔNICA



QUEIMA DE FOGOS



BALÉ MUNICIPAL





IV – CRONOGRAMA DO PROJETO

23/12/2022

| | Período | Descrição | Responsável |
|-----------------------|----------------|--------------------------------------|---|
| Abertura | 17:00h | | |
| Filarmônica | 17:15h | Músicas | Músicos da LYRA |
| Secretaria ADM | 18:15h | Sorteio de Brindes | Profissionais de Administração e outras |
| Balé | 18:30h | Era uma vez príncipes e princesas | Professores de balé - Wilker |
| Encerramento | 20:40h | Agradecimentos e fogos de artifícios | |





IV – CRONOGRAMA FÍSICO FINANCEIRO

| METAS | ESPECIFICAÇÃO | UNIDADE | QUANT | VALOR | INICIO | TERMINO |
|--------------|------------------------------------|---|--------------|--------------|---------------|----------------|
| 1 | Agência publicidade | Palco e estrutura | 01 | | Mês 12 | Mês 12 |
| 2 | Agência publicidade | Iluminação do palco, par led e extramídias 16 a 20 movingsns. | | | Mês 12 | Mês 12 |
| 3 | Agência publicidade | Painel de led + delay para público | 03 | | Mês 12 | Mês 12 |
| 4 | Agência publicidade | Som | 01 | | Mês 12 | Mês 12 |
| 5 | Agência publicidade | Camarim com ar condicionado | 02 | | Mês 12 | Mês 12 |
| 6 | Infraestrutura e Serviços Públicos | Avenida 13 de Maio iluminada com símbolos natalinos em todos os postes/ estrutura metálica, mangueiras de leds. | | | Mês 12 | Mês 12 |
| 7 | Infraestrutura e Serviços Públicos | Árvore e Casa do Papai Noel/ estrutura metálica, mangueiras deled, ornamentação e enfeites. | | | Mês 12 | Mês 12 |
| 8 | Infraestrutura e Serviços Públicos | Presépio de Natal sobre nascimentode Jesus/ peças decoração metal, iluminação de led. Empresa INDUSPAR | 07 | | Mês 12 | Mês 12 |





| | | | | | | |
|----|------------------------------------|---|------------|-------|--------|--------|
| 9 | Infraestrutura e Serviços Públicos | Fio de led mt | 01 | | Mês 12 | Mês 12 |
| 10 | Infraestrutura e Serviços Públicos | Mangueira de led 10mt. | 01 | | Mês 12 | Mês 12 |
| 11 | Infraestrutura e Serviços Públicos | Cadeiras plásticas | 2.000 | | Mês 12 | Mês 12 |
| 12 | Apresentação do balé | Fantasia e Figurinos | 140 | | Mês 12 | Mês 12 |
| 13 | Logística para a água | Água Mineral, caixa com 48 copos | 15 | | Mês 12 | Mês 12 |
| 14 | Estrutura para fogos de artifício | Fogos de artificios coloridos (guirlandas) | 05 | | Mês 12 | Mês 12 |
| 15 | Ornamentação do espaço | Malha cortina para teatro | 02 | | Mês 12 | Mês 12 |
| 16 | Figurinos do balé | Meias e Sapatilhas | | | Mês 12 | Mês 12 |
| 17 | Departamento de Comunicação | Cobertura do evento, através da equipe de comunicação | ***** * | ***** | Mês 12 | Mês 12 |
| 18 | | Artes (fotos, post, entrevista, matérias e outras). | | | | |
| 19 | Departamento de Comunicação | Folder virtual informativo cronograma do evento | ***** * | ***** | Mês 12 | Mês 12 |





| | | | | | | |
|----|-----------------------------------|---------|------------|-------|----------|----------|
| 20 | Departamento de Comunicação | Live | ***** * | | Mês 12 | Mês 12 |
| 21 | Departamento de Comunicação | Outdoor | 02 | ***** | Dezembro | Dezembro |
| 22 | TNT estampado | Met | 02 | ***** | Dezembro | Dezembro |
| 23 | Drone | Und | 01 | ***** | Dezembro | Dezembro |
| 24 | Papel laminado dourado | Und | 10 | ***** | Dezembro | Dezembro |
| 25 | Rodinhas para o tapete | Und | 05 | ***** | Dezembro | Dezembro |
| 26 | Boneca bebê tamanho real | Und | 01 | ***** | Dezembro | Dezembro |
| 27 | Berço rustico | Und | 01 | ***** | Dezembro | Dezembro |
| 28 | Bacias de plastico 4,5 litros | Und | 03 | ***** | Dezembro | Dezembro |
| 29 | Flores de plástico cores diversas | Und | 250 | ***** | Dezembro | Dezembro |
| 30 | Tinta de spray dourada | Und | 10 | ***** | Dezembro | Dezembro |
| 31 | Tecido de cetim branco | Met | 03 | ***** | Dezembro | Dezembro |
| 32 | Papel vegetal | Met | 01 | ***** | Dezembro | Dezembro |
| 33 | Gás hélio | Kg | 05 | ***** | Dezembro | Dezembro |





| | | | | | | |
|----|---|-----|------|-------|----------|----------|
| 34 | Película espelhada refletora | Und | 06 | ***** | Dezembro | Dezembro |
| 35 | Maça de isopor | Und | 01 | ***** | Dezembro | Dezembro |
| 36 | Rodinhas tamanho médio | Und | 10 | ***** | Dezembro | Dezembro |
| 37 | Balões metalizados personalizados de animais marinhos | Und | 20 | ***** | Dezembro | Dezembro |
| 38 | Guarda-chuva transparente | Und | 08 | ***** | Dezembro | Dezembro |
| 39 | Pistola de bolinha | Und | 02 | ***** | Dezembro | Dezembro |
| 40 | Porta com 4 rodinhas | Und | 01 | ***** | Dezembro | Dezembro |
| 41 | Helanquinha preta | Met | 50 | ***** | Dezembro | Dezembro |
| 42 | Folhas de compensado 110x220cm / 1,5mm | Und | 08 | ***** | Dezembro | Dezembro |
| 43 | Cabo de aço 4mm | Und | 100 | ***** | Dezembro | Dezembro |
| 44 | Presilhas para cabo de aço | Und | 10 | ***** | Dezembro | Dezembro |
| 45 | Roldanas para cabo de aço | Und | 30 | ***** | Dezembro | Dezembro |
| 46 | Abracadeiras de nylon/Enforca gato | Und | 1000 | ***** | Dezembro | Dezembro |
| 47 | Rocama | Und | 03 | ***** | Dezembro | Dezembro |





| | | | | | | |
|----|--|------|-----|-------|----------|----------|
| 48 | Grampo para rocama | Und | 05 | ***** | Dezembro | Dezembro |
| 49 | Bastão de cola quente fina | Und | 03 | ***** | Dezembro | Dezembro |
| 50 | Parafusos para madeira tamanhos variados | Und | 200 | ***** | Dezembro | Dezembro |
| 51 | Flocos de isopor | Litr | 300 | ***** | Dezembro | Dezembro |
| 52 | Verniz 3,5l | Litr | 01 | ***** | Dezembro | Dezembro |
| 53 | Cola para madeira | kg | 05 | ***** | Dezembro | Dezembro |
| 54 | Porta compensado 80x2,10 | Und | 01 | ***** | Dezembro | Dezembro |
| 55 | Fogos de artifício | Und | 06 | ***** | Dezembro | Dezembro |
| 56 | Escada de alumínio | Und | 06 | ***** | Dezembro | Dezembro |
| 57 | Papel paraná 80 cm x 100 cm | Und | 06 | ***** | Dezembro | Dezembro |
| 58 | Tecido organza azul | | 30 | ***** | Dezembro | Dezembro |
| 59 | Tecido organza branco | Met | 15 | ***** | Dezembro | Dezembro |
| 60 | EVA cores variadas | Und | | ***** | Dezembro | Dezembro |
| 61 | Papel crepom branco e azul | Met | 20 | ***** | Dezembro | Dezembro |





| | | | | | | |
|----|-----------------|-----|----|-------|----------|----------|
| 62 | Fumaça colorida | Und | 06 | ***** | Dezembro | Dezembro |
| | TOTAL: | | | | | |





VII - JUSTIFICATIVA

Este projeto, **O NATAL DAS LUZES** justifica-se por oportunizar ações de valorização do potencial turístico cultural e artístico do município e região. Promove toda a cadeia de comércio local, favorecida pelo aumento de movimento de pessoas oriundas de outros municípios na cidade dispostas à consumir, o que se amplia no período natalino. É neste período, ainda, que a cidade recebe os filhos ausentes para comemorações festivas do final de ano, com as famílias. Gera oportunidades e crescimento. Valoriza nossa cultura, nossos talentos e a capacidade criativa de inúmeros profissionais.

Junto a isso, proporciona e contribui para a formação artística em todas as suas manifestações e expressões; desperta habilidades corporais e psicomotoras; inclusão; socialização e possibilita voz e vez. Sensibiliza e permite sonhar.

Estamos muito certos de que o Natal das Luzes será “um divisor de águas”, a ficar marcado na história de toda a região da Costa do Descobrimento.





VII - CONCLUSÃO

Ao Ex. ° Sr.

Luiz Carlos Júnior Silva de Oliveira
Prefeito Municipal de Itagimirim BA

Assunto: Solicitação de recursos financeiros para a realização do projeto Natal das Luzes, em Itagimirim/BA.

Excelentíssimo Prefeito,

Cumprimento-o cordialmente e sirvo-me do presente para encaminhar a V.ex.^a esse referido projeto Natal das Luzes a ser realizado no município de Itagimirim. A proposta é fortalecer o grande potencial turístico do nosso município, principalmente o turismo cultural; fomentar a geração de emprego e renda; valorizar as manifestações, tão ricas, do nosso povo e atrair visitantes de todas as faixas-etárias por meio de um evento de qualidade.





GOVERNO MUNICIPAL DE
ITAGIMIRIM

UMA
NOVA
HISTÓRIA